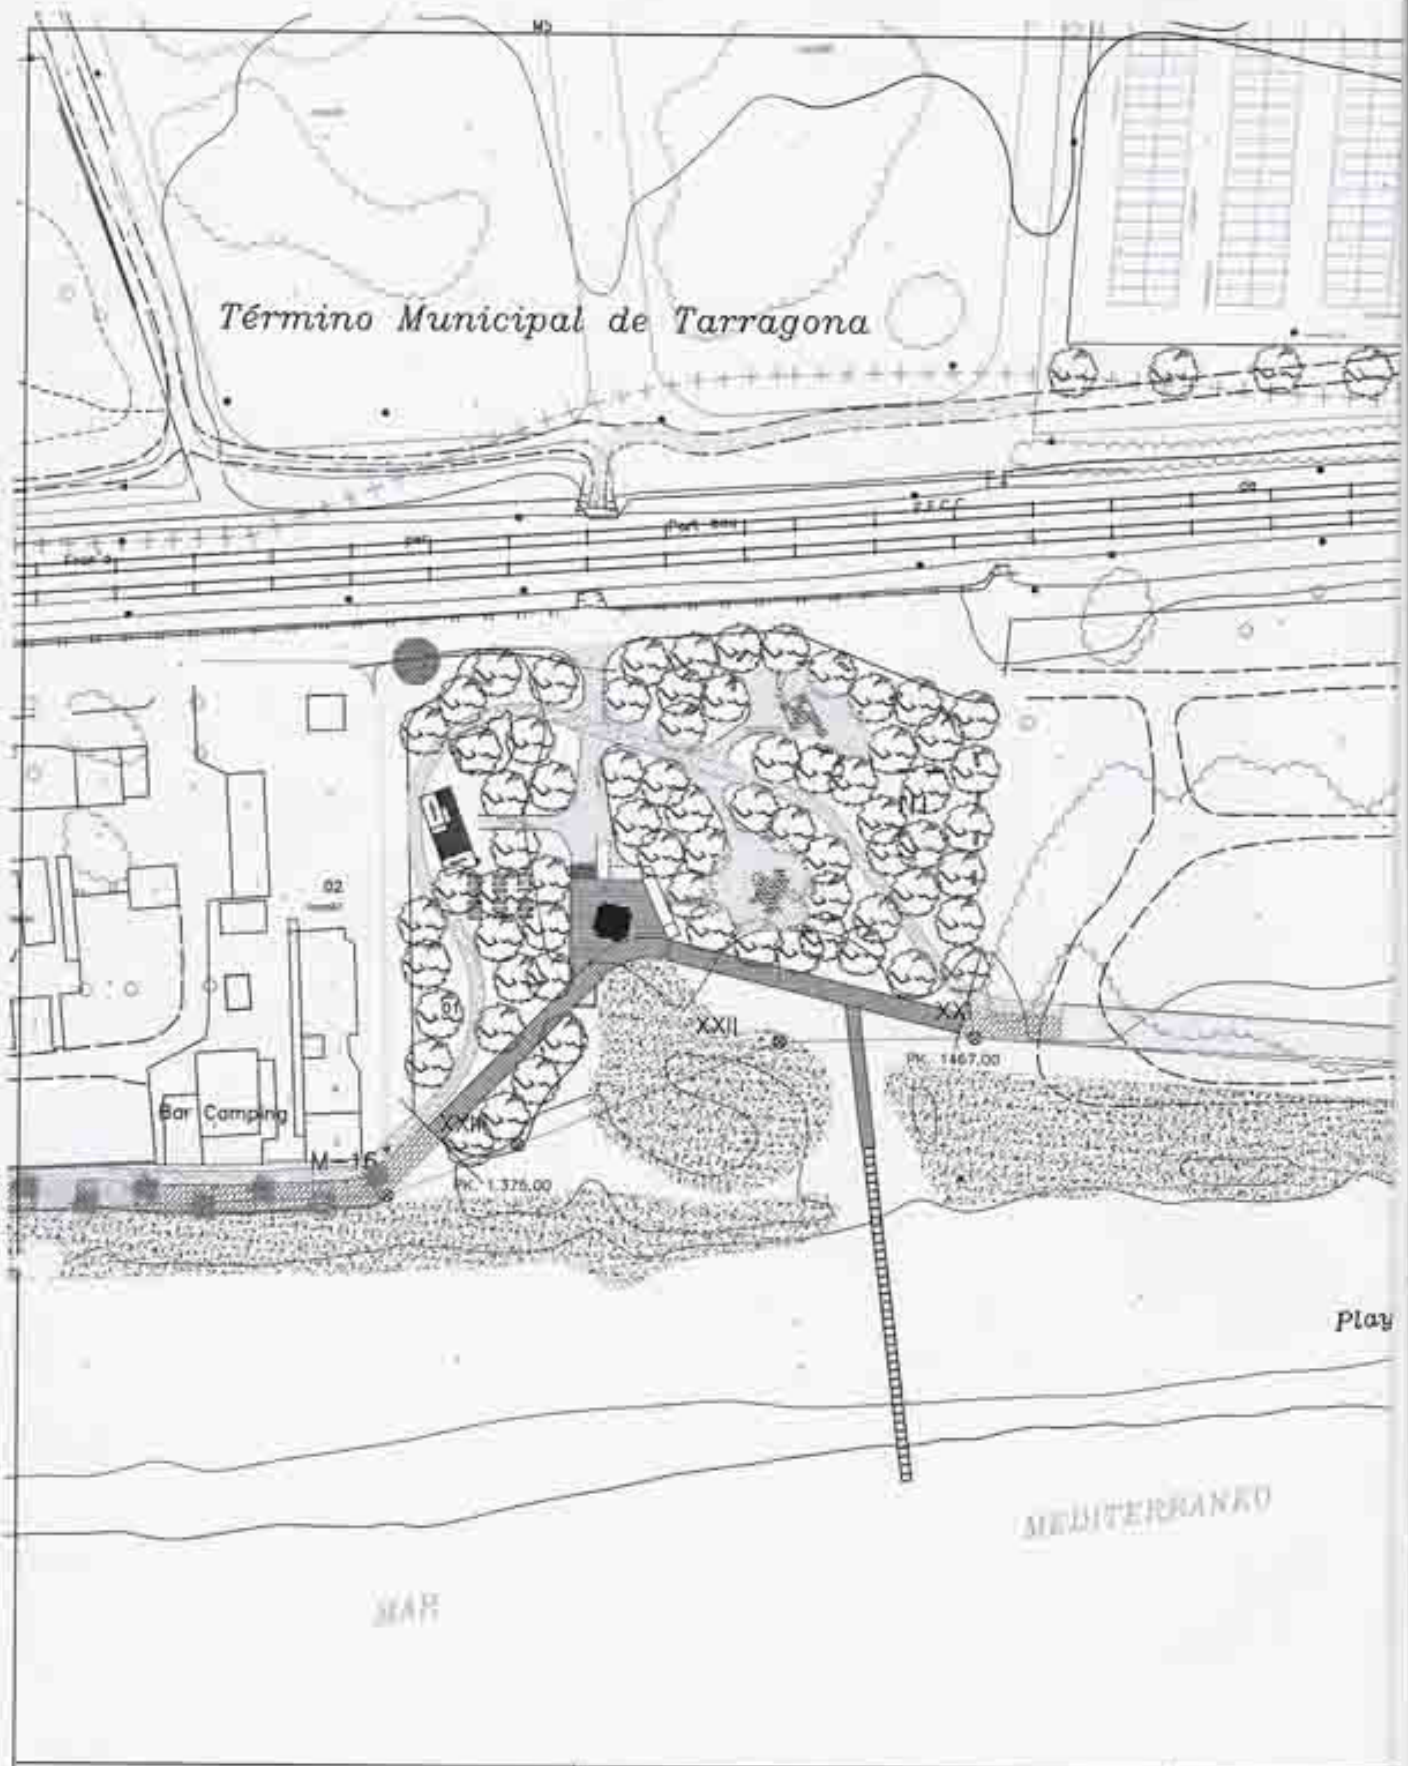

MINISTERIO DE MEDIO AMBIENTE DIRECCION GENERAL DE COSTAS SERVICIO DE COSTAS DE TARRAGONA	TITULO DEL PROYECTO **PASEO MARITIMO DE LA PLAYA LARGA DE TARRAGONA.-**	AUTORES DEL PROYECTO EL INGENIERO TECNICO DE O. P. D. JESUS ROJO MONEDERO